





MÝRDALSHREPPUR

ÞÉTTBÝLISUPPDRÁTTUR - VÍK

AÐALSKIPULAG 2021 - 2033 - Breyting á reitum VP6, ÍB7 og nýir reitir VP44, S6

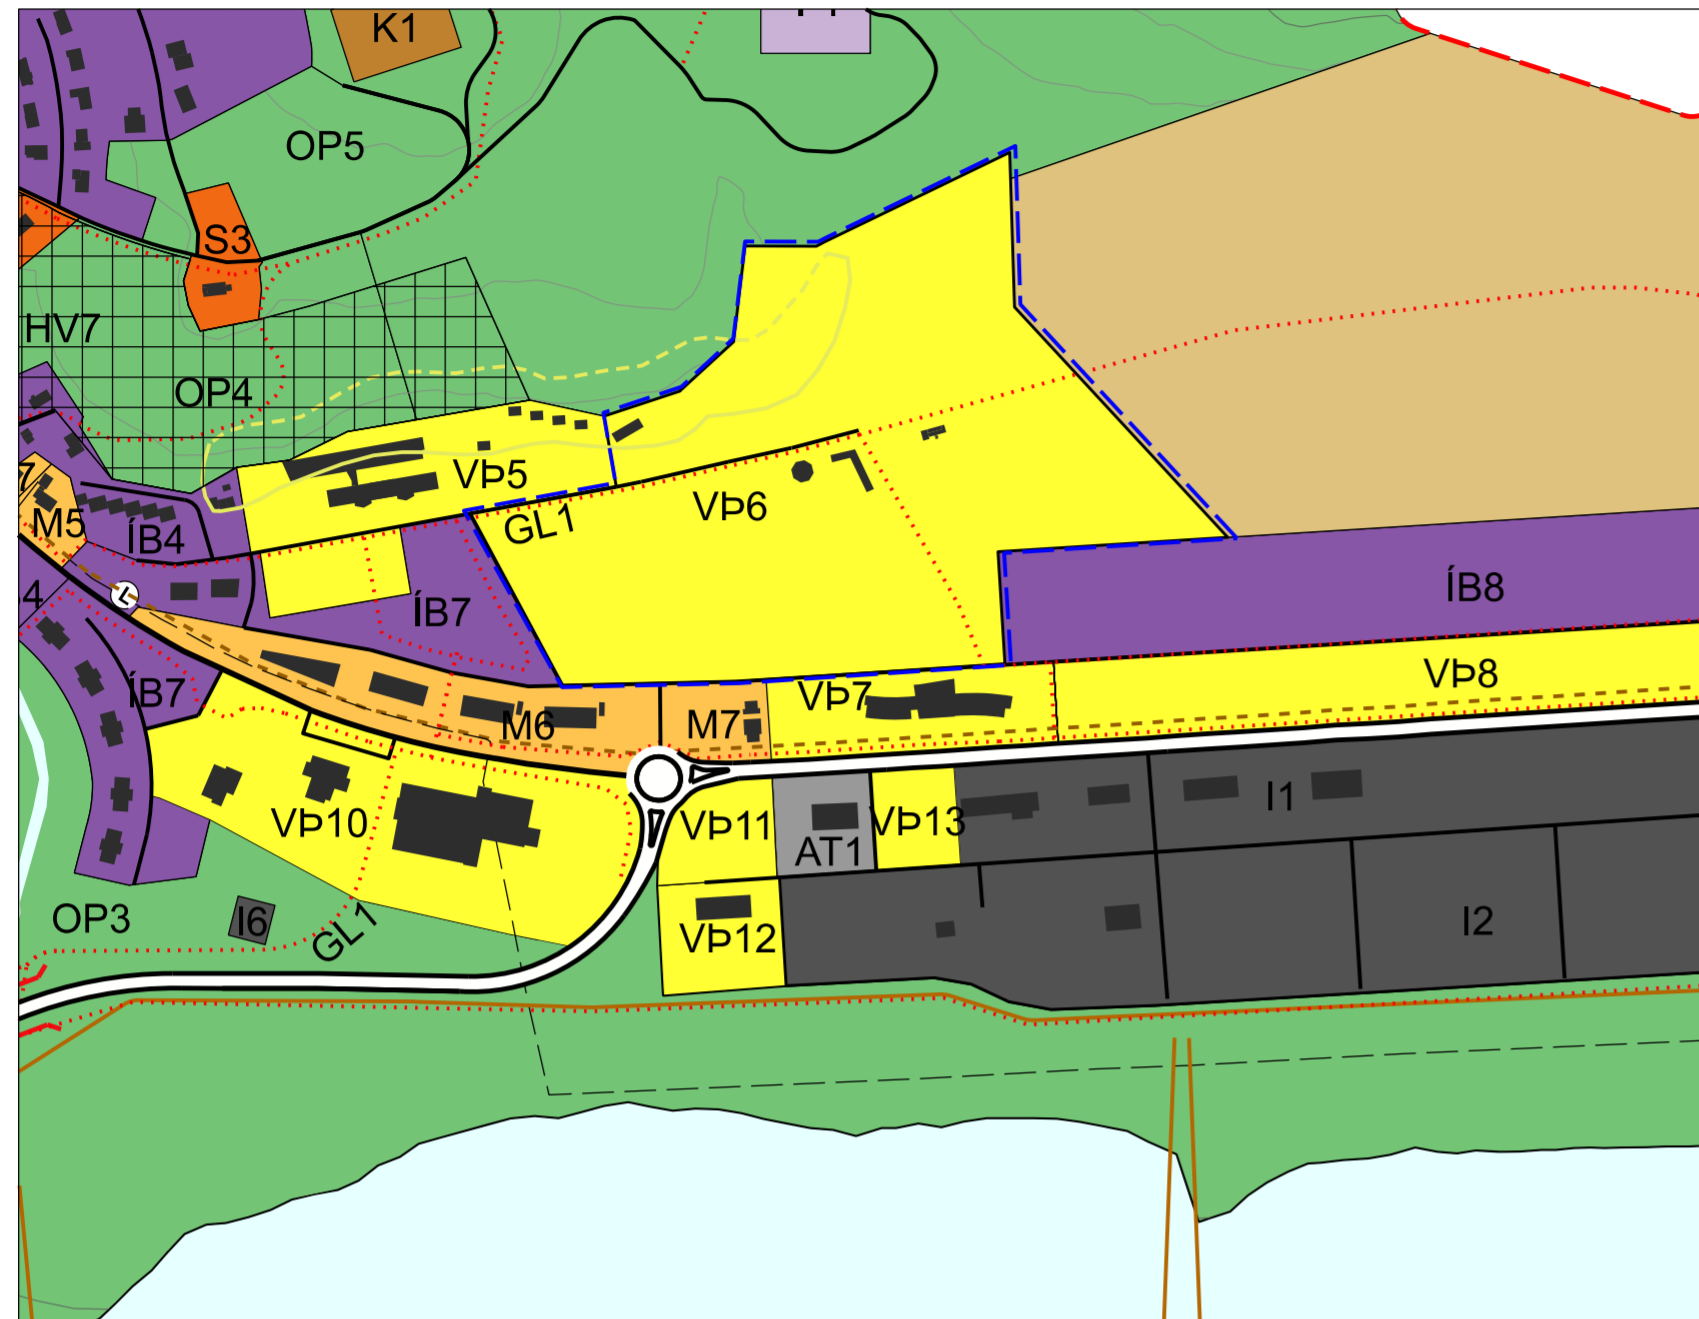

Gildandi aðalskipulag Mýrdalshrepps 2021-2033, samþykkt. 05.07.2023. Mkv. 1:5000

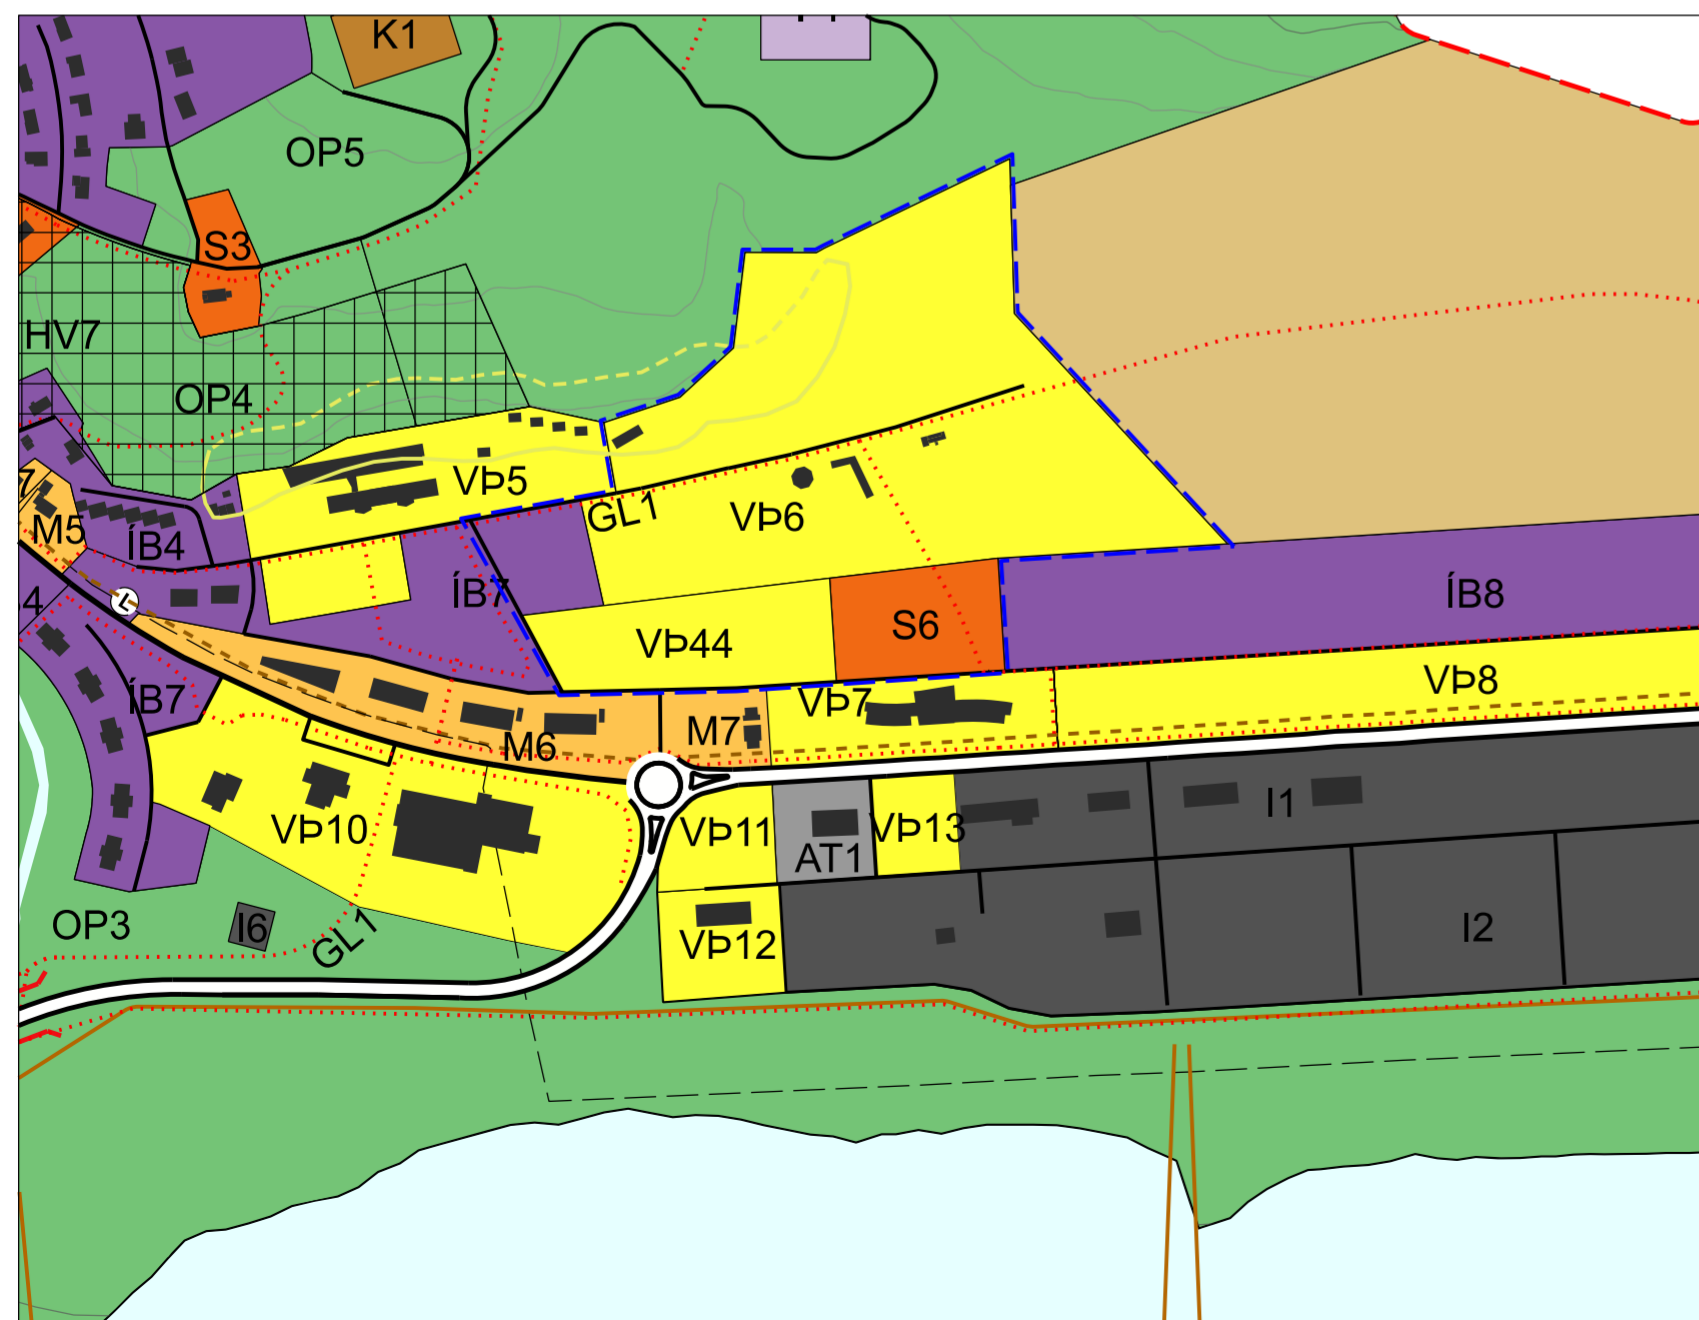

Breyting á aðalskipulagi, þéttbýlisuppdráttur í apríl 2024. Mkv. 1: 5000

SKÝRINGAR

Byggð

- Landbúnaðarsvæði L1-L4
- Íbúðarbyggð (ÍB)
- Miðsvæði (M)
- Verslun og þjónusta (VP)
- Samfélagsþjónusta (S)
- Athafnarsvæði (AT)
- Iðnaðarsvæði (I)
- Frístundarbyggð (F)
- Íþróttasvæði (ÍÞ)
- Kirkjugarðar og grafreitir (K)
- Opið svæði (OP)
- Vötn, ár og sjór (V)
- Veitur og helgunarsvæði (VH)

Verndarsvæði

- NÁTTÚRUVERNDARSVÆÐI
- Hverfisvernd vegna náttúru- og menningarminja (HV)

Veitur

RAFVEITA

- Háspennulínur 132 kV
- Raflínur 11kV til skýringar
- Ljósleiðari - Ofan/neðanjarðar


Samgöngur

- Stofnvegur (veghelgunarsvæði)
- Tengivegir
- Aðrir vegir (til skýringar)
- Göngu- og/eða hjólaleiðir
- Reiðleiðir (til skýringar)
- Undirgöng - (til skýringar)
- Varnargarðar

OFANFLÓÐAHÆTTUMAT

- Hættusvæði A

- Mörk breytingar

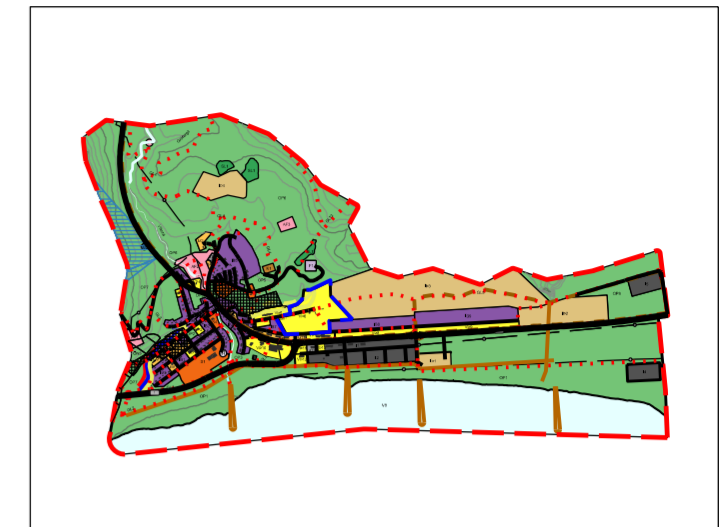

Gildandi Aðalskipulag Mýrdalshrepps, Vík 2021-2033. Mkv. 1:50.000

Aðalskipulagsbreyting þessi sem auglýst hefur verið skv. 31. gr. skipulagslaga nr. 123/2010 var samþykkt í sveitarstjórn þann _____ 20__

Aðalskipulagsbreytingin var staðfest af Skipulagsstofnun þann _____ 20__.

Auglýsing um gildistöku aðalskipulagsbreytingar var birt í B-deild Stjórnartíðinda þann _____ 20__.

F.h. Sveitafélags Mýrdalshrepps

Uppdrætti þessum fylgir greinargerð dagsett 04.04.2024 br. 11.7. e. yfirferð Skipulagsstofnunar.

BR. DAGS. BREYTING REKN. TEKN.

MÝRDALSHREPPUR
Austurvegur 17, 870 Vík, 23 487 1200

LANDMÖTUN • HAMRABORG 12 • 200 KÖPNVÖGUR • St. 575 5300 • KT, St. 1204-2760 • NETP: landmotun@landmotun.is

AÐALSKIPULAG MÝRDALSHREPP 2021-2033
BREYTING Á AÐALSKIPULAGI - ÞÉTTBÝLISUPPDRÁTTUR
SVÆÐI ÍB7, VP6, VP44 og S6

SKIPULAG: ÖÖR, MÓ. SAMBYKKT
TEKNAÐ: BMR, HBV, KUS. KT.
KVARNÍ: 5000 - A2. KÖPNVÖGUR. DAGS, 04.04.2024
VERKNR. TEKN. NR. BR.
8508 - SA1902B 00

