



HESTAMANNASVÆÐI Í VÍK - DEILISKIPULAG

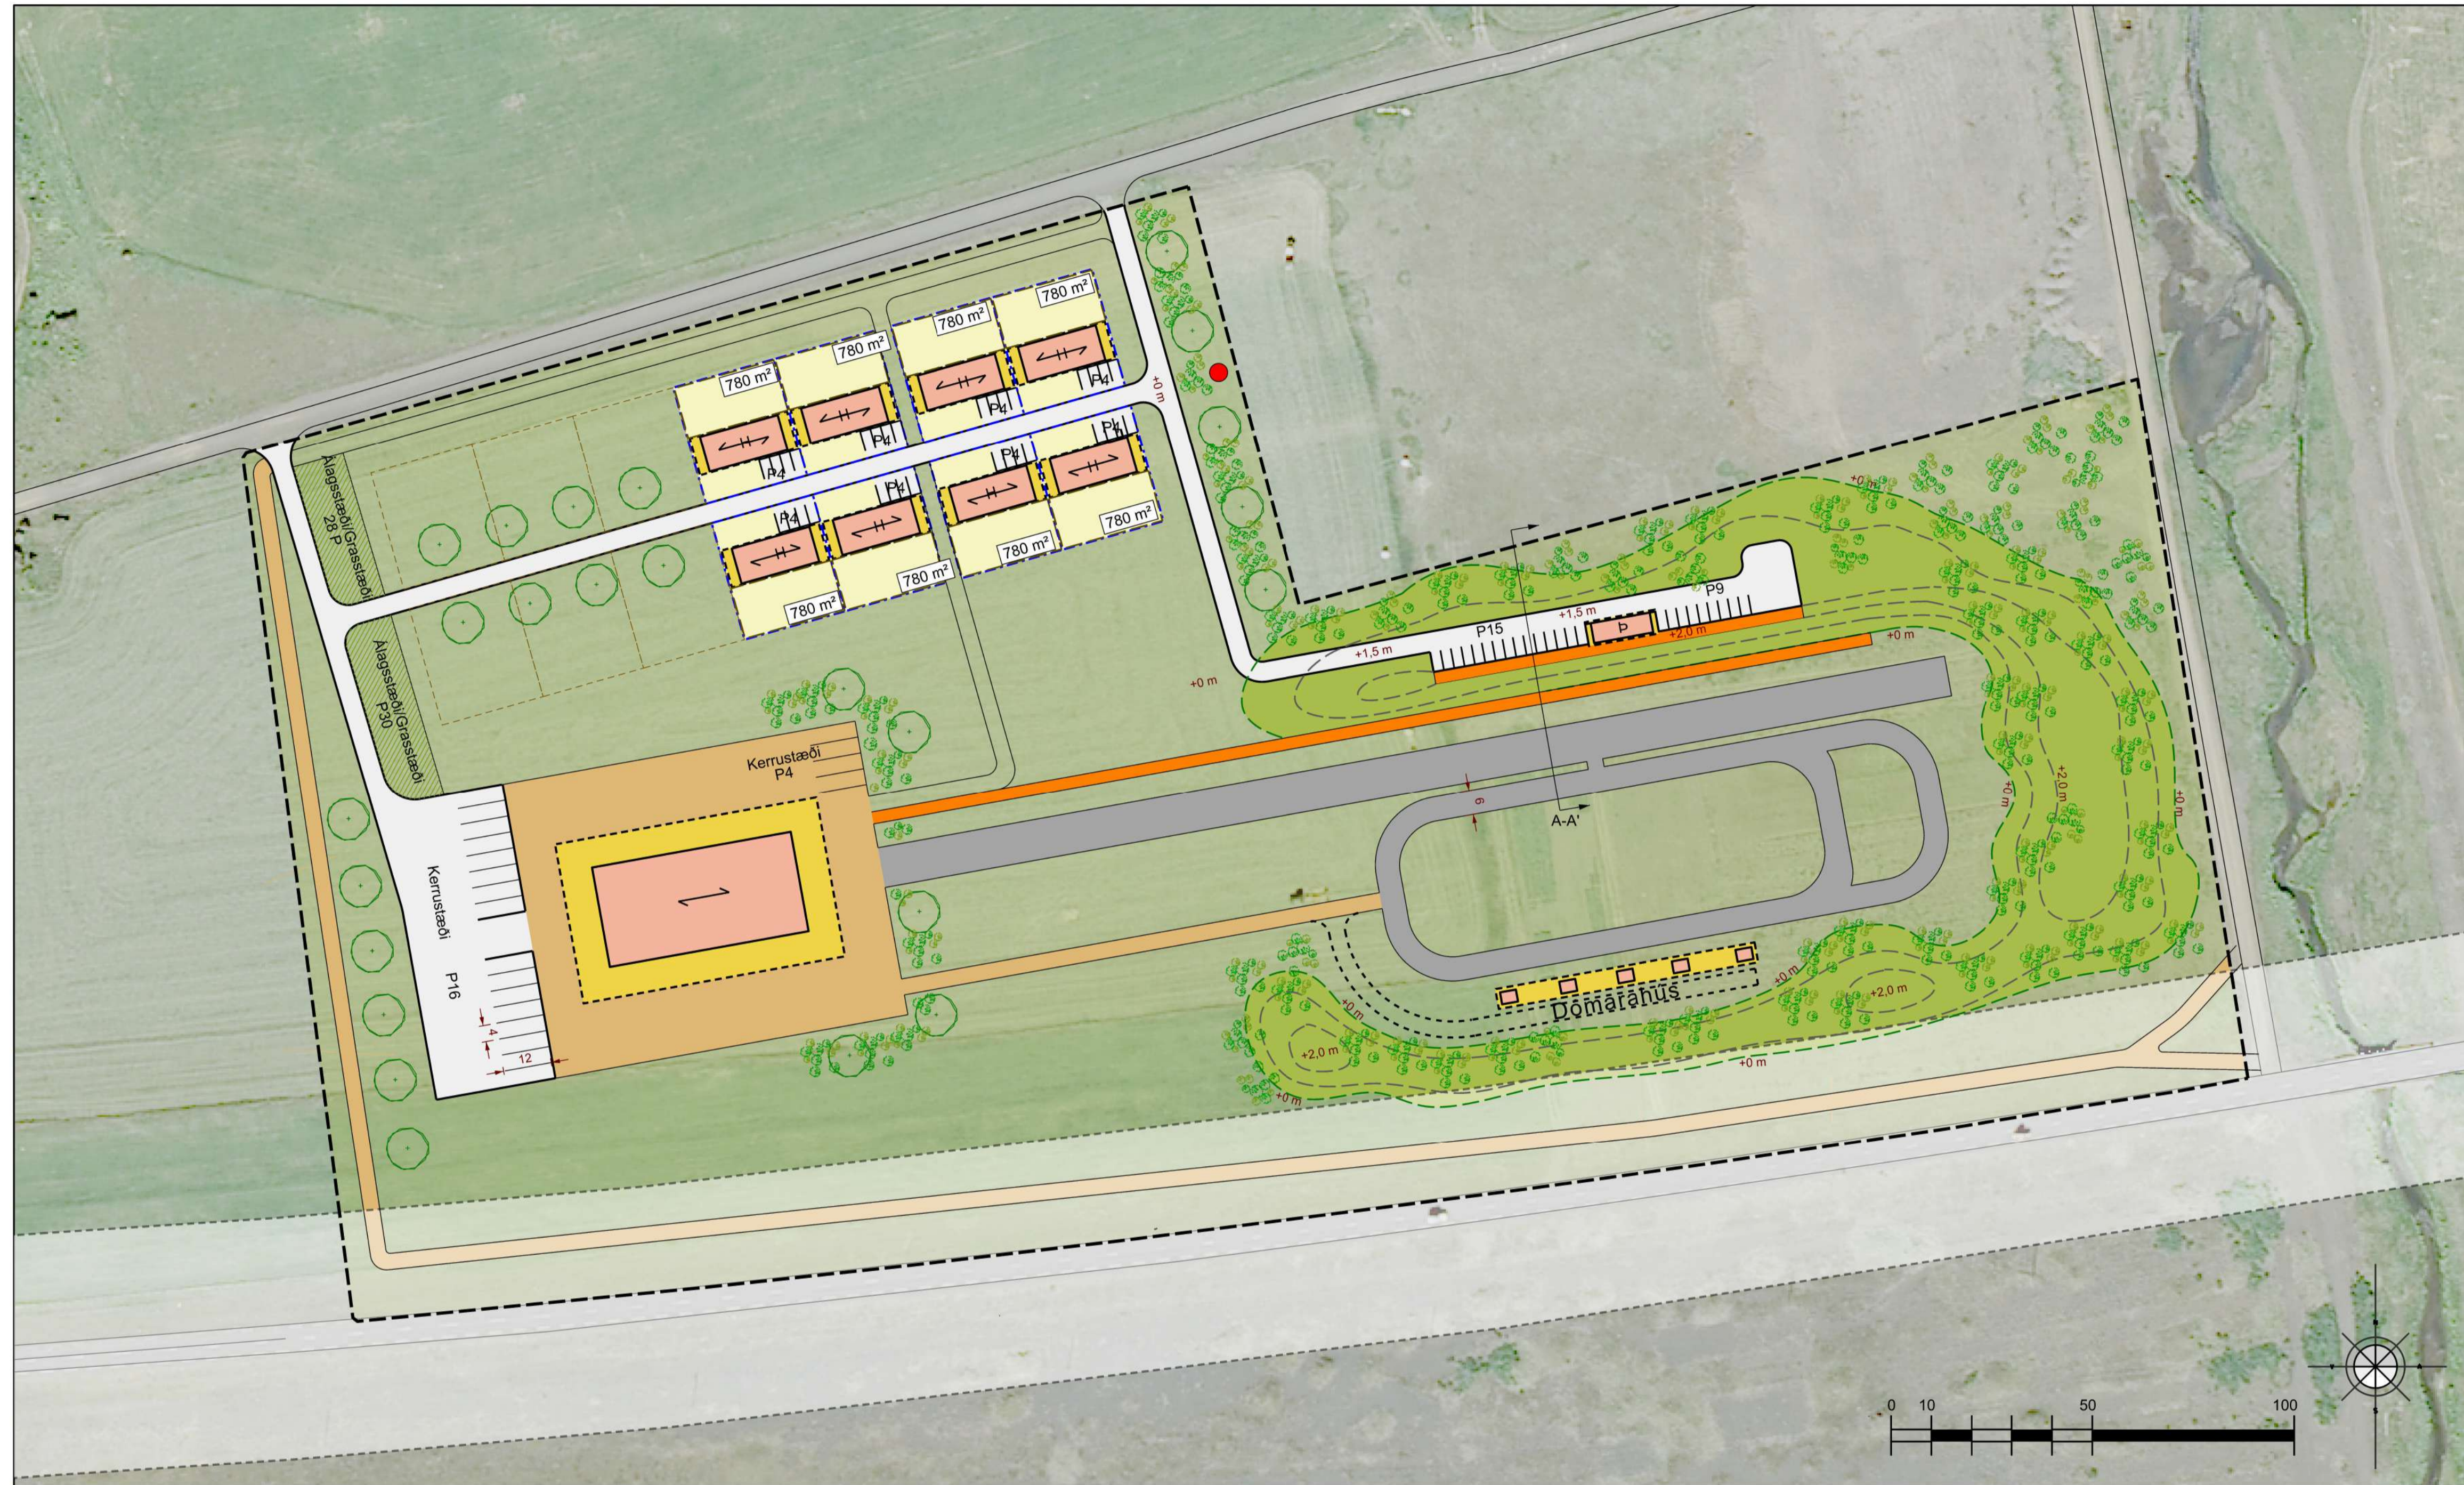


Tillaga að breytingu á deiliskipulagi í júní 2024, Mkv. 1:1000

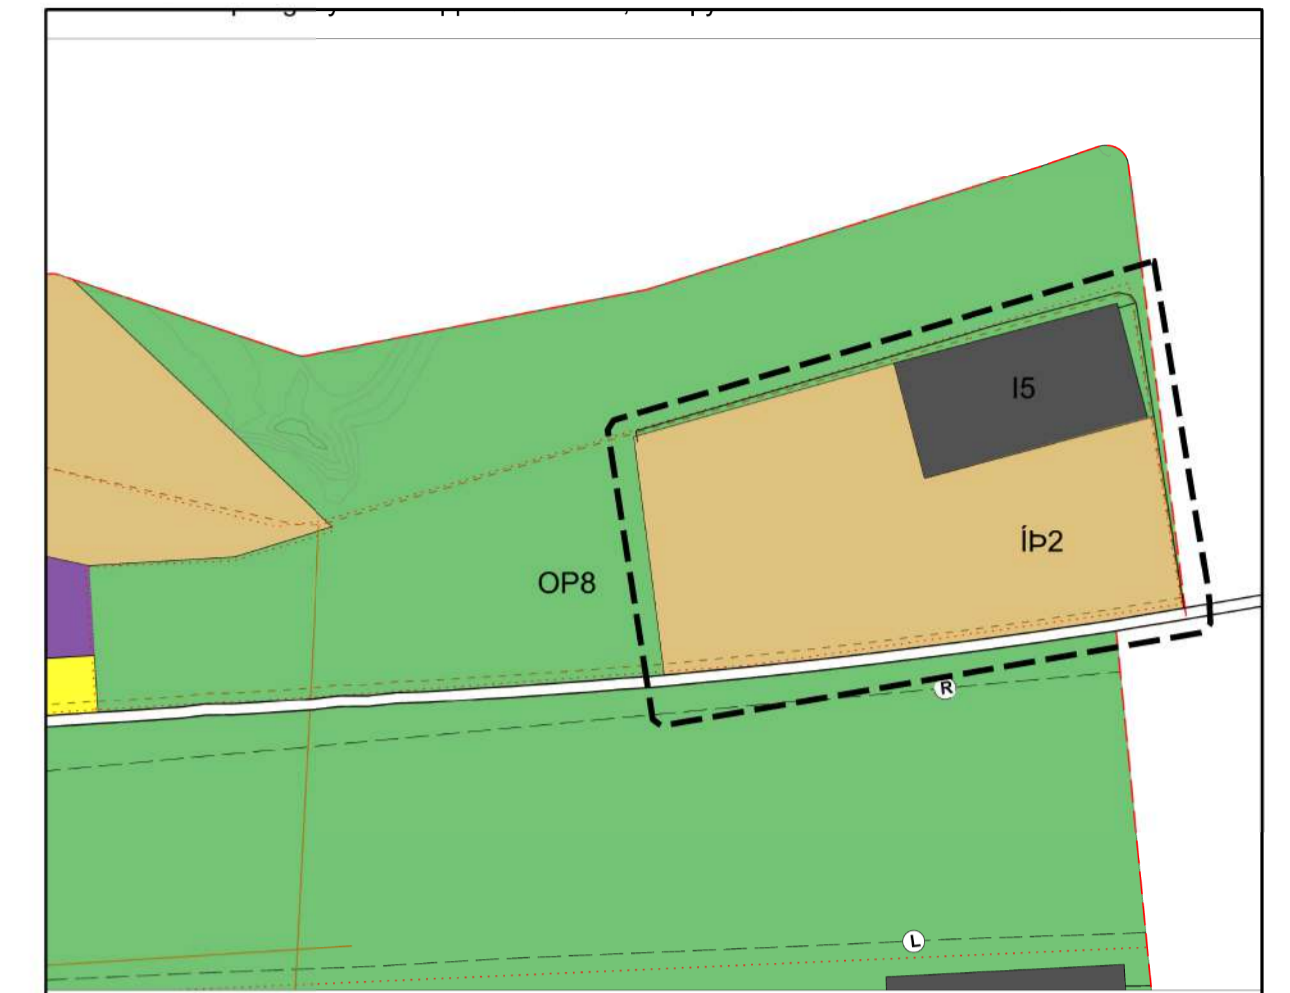

Aðalskipulag Myrdalshrepps 2021-2033, hluti af Þéttbýlissupprætti.

SKÝRINGARLYKILL

- Lóðamörk
- Byggingarreitur
- Skeiðvöllur
- Hestagerði
- Reiðleið
- Gönguleið
- Vegur og veghelgunarsvæði
- Px Bílastæði og fj. st.
- Mön
- 🌳 Gróður, til skýringar
- Hús, til skýringar
- H Hesthús
- P Þjónustuhús
- R Reiðhöll
- ↔ Mænistefna
- Deiliskipulagsmörk
- Framtíðar hesthúsaloðir
- Hreinsivirki

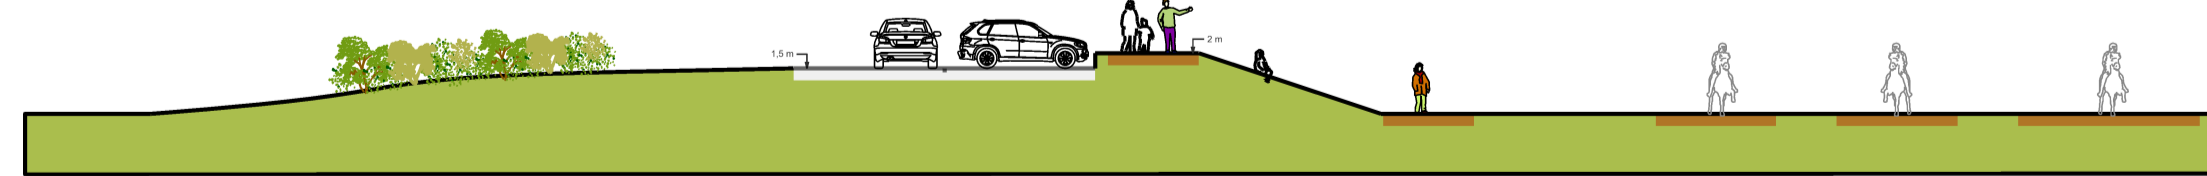

Snið A-A' mkv. 1:250

Deiliskipulagsbreyting þessi sem fengið hefur meðferð í samræmi við ákvæði 1. mgr. 43. gr. skipulagslaga nr. 123/2010 var samþykkt þann _____ 20__ og þann _____ 20__.

Tillagan var auglýst frá _____ 20__ með athugasemdafresti til _____ 20__.

Auglýsing um gildistöku breytingarinnar var birt í B-deild Stjórnartíðnda þann _____ 20__.

Uppdrætti þessum fylgir greinagerð dagsett 07.07.2024. Hér er um heildarvæðingarskiptun á deiliskipulagi að ræða og fellur fyrirgjöndi deiliskipulagi úr gildi.

MÝRDALSHREPPUR <small>Austurvegur 17 870 Vík Sími: 487 1210</small>	
LANDMÖTUN HESTAMANNASVÆÐI Í VÍK TILLAGA AÐ NÝJU DEILISKIPULAGI	
DEILISKIPULAG - SKÝRINGARUPPDRATTUR <small>KWADR: 1:1000 A1 VERKNA: DUZ104B</small>	SKIPULAG EP MÖ TEKNAÐ: EP SAMRÆKTI: KT: <small>KÖRVAÐGJAFUR: 2. STJ. 5300- KT. 50104 2796 NETT: andreas@landmotun.is DAGSÍM: 09.07.2024 TEKNA: NKT 00</small>